

Weitere Informationen erhalten Sie wie gewohnt:

- **bei der Gemeinde Merzenich,**
Herr Lüssem, Tel. 02421/399-132
Frau Plath, Tel. 02421/399-133
Frau Kutsch, Tel. 02421/399-131
Herr Scholze, Tel. 02421/399-137
Herr Lay, Tel. 02421/399-139
Herr Böttcher, Tel. 02421/399-138
- **beim Bürgerbeirat,**
Vorsitzender Bruno Rüth,
Tel. 02275/92041
- **bei der Bezirksregierung Köln,**
Frau Müller/Herrn Brück, Tel. 0221/1473624
- **bei RWE Power,**
Ansprechpartner für den Erwerb
Herrn Kolbe, Tel. 0221/48022560
Frau Klein, Tel. 0221/48023249
Herrn Kummer, Tel. 0221/48023809
Planung und Erschließung
Frau Schaffarczyk, Tel. 0221/48022104
- **Umsiedlungsbeauftragte des Landes NRW**
Frau Kranz, Tel. 0172/200 60 45
- **Beratungsbüro Morschenich**
RWE Power, Tel. 02275/918 76 77
- **Bauberatung**
Herrn Christian Spaete, Tel. 02858/9188924,
Mobil 0163/6669556, Mail cs@christian-spaete.de
- **Neutraler Berater**
Herrn Peter Rubel, Tel. 0800/7239100
Mail peterrubel@t-online.de
- **Energieberater**
Herrn Jörg Hubrich, Tel. 02421/45557
info@id-hubrich.de

oder unter www.gemeinde-merzenich.de

Zusätzlich zu den Internetseiten der Gemeinde Merzenich möchten wir auch auf die Internetpräsenz der RWE Power AG mit ausführlichen Informationen zu Umsiedlungen im Allgemeinen aber auch speziell zur Umsiedlung Morschenich hinweisen.

www.rwe-umsiedlung.de

Terminkalender

„Neue Sprechzeiten im Beratungsbüro Morschenich“

Beratungszeiten:

**jeden Donnerstag
15.00 Uhr – 17.00 Uhr**

- der Gemeinde Merzenich
- der RWE Power AG
- Herr Rubel (neutraler Berater)

**jeden Donnerstag
von 15.30 Uhr bis 17.00 Uhr**

- Herr Dipl.-Ing. Hubrich (Energieberater)

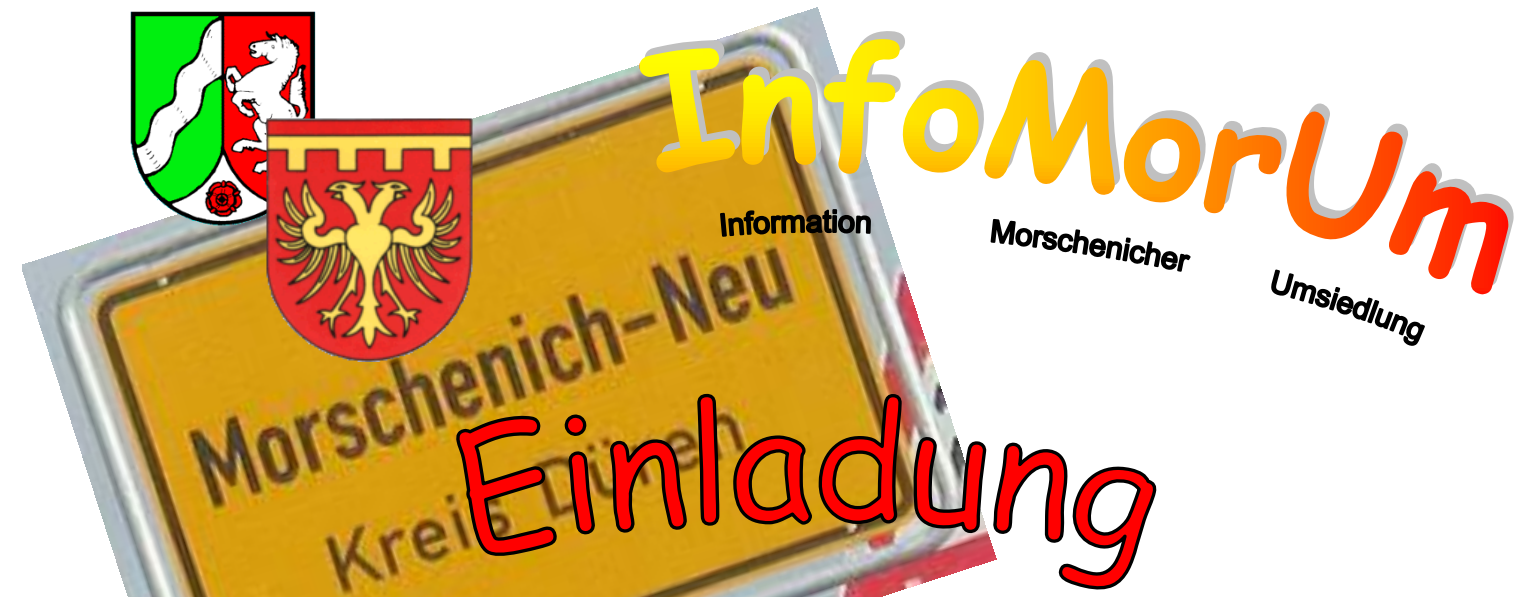
**jeden Donnerstag
von 15.30 Uhr bis 18.30 Uhr**

- Herr Dipl.-Ing. Spaete (Bauberater)

Hinweis:

Kurzfristige Änderungen der Beratungszeiten entnehmen Sie bitte dem Aushangkasten am Beratungsbüro.

Herausgeber:
Gemeinde Merzenich
Der Bürgermeister
Valdersweg 1
52399 Merzenich



**zum
1. Morschenicher Oktoberfest
am
07. Okt. 2017 ab 16:00 Uhr
und**

**Vorstellung
Neue Kirche,
Gemeindezentrum
& KIGA**

Ausgabe 41 • September 2017

Inhalt

- **Morschenicher Oktoberfest**
- **Planstände neue Kirche, Gemeindezentrum & KIGA Morschenich-Neu**



Liebe Morschenicherinnen und Morschenicher,

mit Stand September 2017 sind in Morschenich-Neu bereits 74 Grundstücke an Umsiedlerinnen und Umsiedler verkauft, Morschenich-Neu wächst weiter unaufhörlich und viele schöne neue Häuser sind bereits entstanden oder im Bau. Die Dorfgemeinschaft vereint sich wieder. Auch der Friedhof sowie der Wald der Erinnerung nehmen friedvolle Gestalt an.



In dieser Ausgabe des InfoMorUm´s möchte ich Ihnen die Planstände der:

**Neuen Kirche, des Gemeindezentrums
& des Kindergartens**

vorstellen.

Zum Ortsfest am 03. Okt. 2017 werden den interessierten Bürgerinnen und Bürgern große Projektpläne zur Infrastruktur Morschenich-Neu präsentiert.

Eine besondere Freude ist mir die Einladung der Stadtwerke Düren GmbH zum

1. Morschenicher Oktoberfest im Festzelt vor der Heizzentrale in Morschenich-Neu am 07. Oktober 2017, ab 16:00 Uhr.

Es würde mich sehr freuen, eine Vielzahl von Ihnen begrüßen zu dürfen.

Nun wünsche ich Ihnen viel Spaß beim Durchstöbern des 41`sten InfoMorUms.

Ihr



Einladung zum 1. Morschenicher Oktoberfest



Unsere Daten
Inga Goltzsche
Telefon: 02421 126 251
E-Mail:
Ings.goltzsche@stadtwerke-
dueren.de

Einladung zum Morschenicher Oktoberfest

Düren, 05.09.2017

Liebe Morschenicherinnen,
liebe Morschenicher,

seit den ersten Spatenstichen vor 4 Jahren wächst Ihr neues Dorf kontinuierlich. Viele schöne Häuser sind bereits entstanden, hübsche Gärten angelegt und neue Nachbarschaften werden gepflegt. Für einige von Ihnen steht der Umzug noch an

Um die neue Dorfgemeinschaft zu fördern, das Erreichte zu feiern und Kraft zu tanken für kommende Projekte, laden wir Sie ganz herzlich zum

Morschenicher Oktoberfest ein.

Wann: Samstag, 7. Oktober 2017, ab 16 Uhr

Wo: Im Festzelt vor der Heizzentrale in Morschenich-Neu

Als Experten für Energie und Nachhaltigkeit wissen wir: Auch der Mensch braucht Energie – vor allem in Zeiten rund um den Hausbau! Mit leckeren Würstchen vom Grill, Minihaxen, Brezeln und frischem Bier vom Fass möchten wir Ihnen einen kleinen Energieschub geben.

Auch jene unter Ihnen, denen Bau oder Umzug noch bevorsteht, sagen wir herzlich Willkommen in Morschenich-Neu.

Wir freuen uns auf gute Gespräche und ein gemütliches Beisammensein mit Ihnen.

Herzliche Grüße
Stadtwerke Düren GmbH
Geschäftsführer

Heinrich Klocke

Stadtwerke Düren GmbH
Leiter Vertrieb

Ingo Vosen



Gedanken zur St. Lambertus Kirche in Morschenich – Neu:

Die neue Lambertuskirche mit ihrer modernen, klaren Architektursprache und Struktur erinnert an einen angelandeten Schiffskörper, der als Arche den Menschen in Morschenich-Neu ein wiedererstandenes, religiöses Zuhause gibt.

Formal inspiriert von der Ehrlichkeit und Filigranität eines kindlich gefalteten Papierbootes, landet die Kirchengemeinde in einem neuen Eiland und findet in diesem hermetisch, expressiven Gebäude Schutz und geistlichen Halt. Städtebaulich an den Kanten des neuen Dorfplatzes ausgerichtet, bildet die Kirche eine trapezförmige Grundrissform aus, die die Bürger über einen großzügigen Baldachin zum geistlichen Verweilen einlädt. Die Grenzen zwischen Profan- und Sakralbereich lösen sich auf, das Gotteshaus kommuniziert mit dem öffentlichen Raum.

Der Baukörper ist geprägt von der Dreifaltigkeit Gottes, welche sich in einem dreiseitigen, ungerichteten Sakralraum ausdrückt. Die Kirche ist aber gleichzeitig traditionell geostet und schlägt so den Bogen zwischen postkonziliarer Liturgie und 2000 Jahren Kirchbaugeschichte.

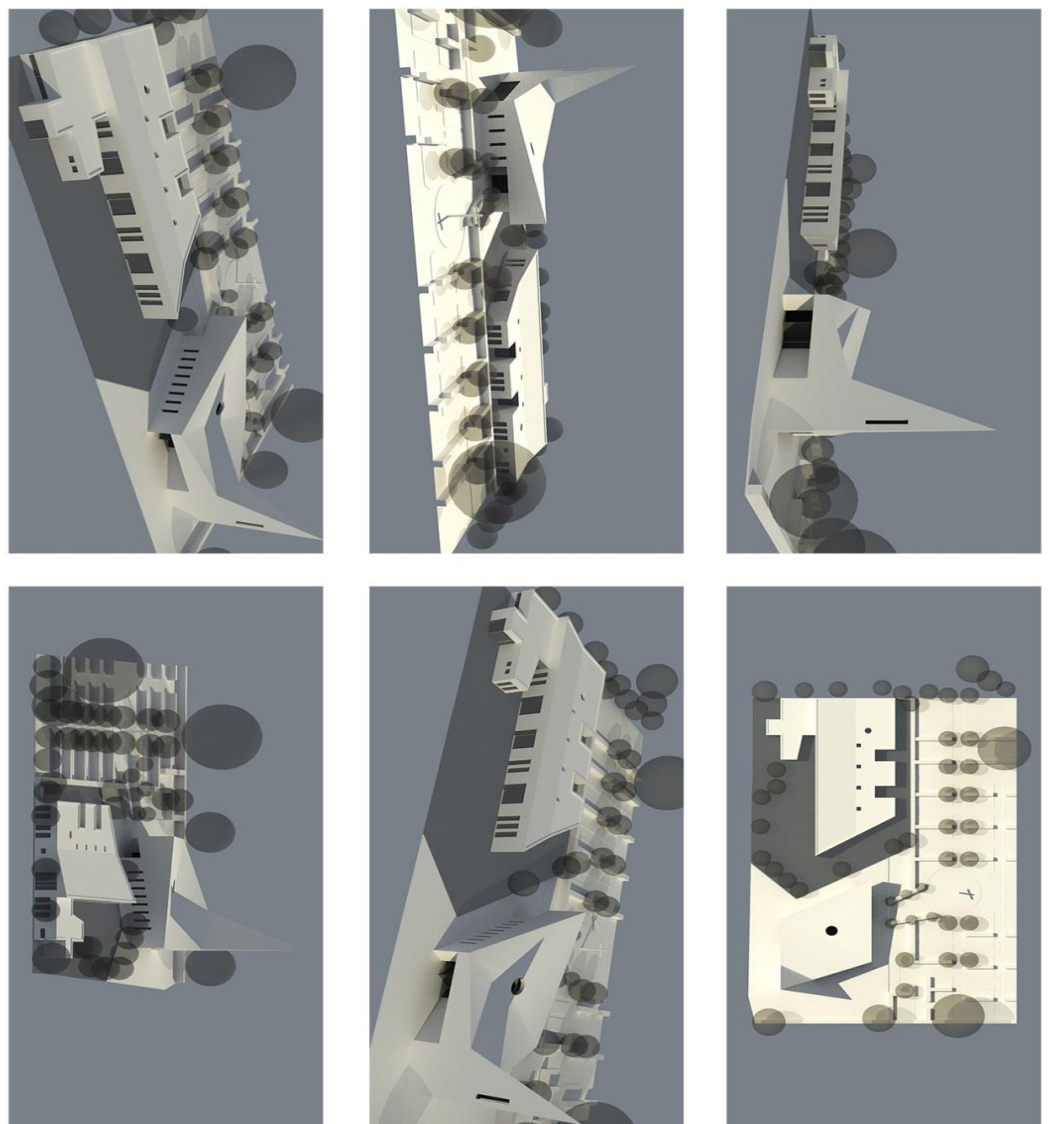

An allen 3 Ecken, teilweise durch Elemente der Fenster aus der alten Kirche, belichtet, erhält der Kirchraum über dem zentralen Altar ein Okulum und somit einen lichtdurchfluteten transzendenten Mittelpunkt.

Die Lambertuskirche besitzt gleichzeitig zu Ihrer Funktion als Kirche Versammlungsräume für das Gemeindeleben und da sie gleichzeitig Friedhofskapelle werden soll, einen Aussegnungsbereich im Freien sowie Räume für das Friedhofspersonal.

Der spitz in den Himmel ragende, dreiseitige Kirchturm, ist wohl einzigartig in der Region und neuer Blickfang für den gesamten Bereich. Mit einer Höhe von 22m ist er als Landmarke schon von Weitem zu sehen und als Erkennungsmerkmal des Ortes für alle Morschenicher Bürger gedacht.

Die Kapelle liegt in direkter Nachbarschaft zum Morschenicher Friedhof und zum Kindergarten sowie zum Wald der Erinnerung. Als bauliches Ensemble sollen Kindergarten und Kirche eine gestalterische und städtebauliche Einheit bilden.

Planstand Standort Kindergarten Morschenich

KIGA Neubau Morschenich - Neu <small>3 Gruppen, davon 3 Gruppen mit jeweils 6 U3-Plätzen und 1 U3-Platz (entspricht 18 U3-Plätzen und 42 U3-Plätzen = 60 Kinder)</small>	
3D Studien Blatt 1	
	
Bauantrag U3 / U3 - Neubau eines 3-gruppigen Kindergartens am Umsiedlungsstandort Morschenich - Neu	Antragsteller: Gemeinde Morschenich Vahlersweg 1, 52399 Morschenich vertreten durch:
Grundstück: Gemarkung Morschenich, Flur X, Flurstück XXX Adresse: Obere Strasse, 52399 Morschenich	Maßstab: 1:500
Zeichnung: 3D Studien	Entwurfverfasser: Pallesen + Schlimm architekten Larenfelsstraße 16-20, 52072 Aachen
Unterschriften: Der Antragsteller: _____ Architekt: _____	

Planstand Kirche Morschenich-Neu



Ansicht Norden



Ansicht Nordosten



Der Kindergarten Morschenich-Neu:

Der moderne Kindergarten Morschenich-Neu gleicht sich im Baustil der Lambertuskapelle an und fügt sich harmonisch in das Gesamtbild ein.

Mit gleichen Stilelementen konkurrieren Kapelle und Kindergarten nicht, sondern bilden eine Einheit, welche sinnbildlich für Morschenich-Neu stehen könnte.

Der Kindergarten beherbergt drei modern gestaltete 3-Raum-Gruppen, welche die heutigen Anforderungen an eine pädagogisch zeitgemäße und gute Kinderbetreuung erfüllen.

Eine Bistrozone, ein Forum und Therapieräume runden das Raumangebot für die Kleinen ab.

Mit seiner Nähe zum Wald der Erinnerung und seinem kreativ gestalteten Außenbereich wird eine umfassende und abwechslungsreiche, frühkindlichen Betreuung der Morschenicher Kinder bei jedem Wetter ermöglicht.



Neubau des Mehrzweckgebäudes Morschenich Neu

Mit dem Neubau des Mehrzweckgebäudes wird eine weitere zentrale Einrichtung für die Bürgerschaft und das Vereinsleben am Umsiedlungsstandort Morschenich Neu realisiert.

Es ist die neue Heimat der St. Lambertus Schützen, des KK Klub Waldesgrün, des Fußballvereins SV Morschenich 1925 und der freiwilligen Feuerwehr Morschenich.

Darüber hinaus hat sich der Sport-Club SC Merzenich 1919 dazu entschieden, an den neu entstehenden sportlichen Schwerpunkt umzuziehen und das Projekt damit zusätzlich gestärkt.

In intensiven Gesprächen mit den beteiligten Vereinen, der Feuerwehr, und Vertretern der Bürgerschaft wurde das gemeinsame Raumprogramm erarbeitet, das der Planung zugrunde liegt.

Dieses umfasst unter anderem eine Sport-Schießanlage für Feuerwaffen mit 10 Bahnen, eine Indoor- Schießanlage für Druckluftwaffen mit 12 Bahnen sowie Umkleide- und Duschräume für die Fußballvereine. Neben den sportfunktionalen Anlagen sind natürlich auch Klubräume für die Vereine geplant.

Für die Feuerwehr wird eine Fahrzeughalle mit 2 Stellplätzen, Umkleideräume, Werkstatt und Schulungsbereich errichtet.

Allen gemeinsam und der gesamten Bürgerschaft kommt der zentrale, rd. 100 qm große Veranstaltungsraum mit angeschlossenem Jugendraum und Küche zugute. Die Realisierung dieses Bereichs wurde durch die Bündelung der Interessen und die kooperative Zusammenarbeit aller Beteiligten ermöglicht.

Der Neubau wird am Ortseingang Morschenich Neu, eingebettet zwischen Fußball-Sportanlagen und Festplatz errichtet. Das Rückgrat bildet der zweigeschossige, verlinkerte Baukörper der Vereinsräume und der Indoor-Schießanlage. Vorgelagert liegen die Räumlichkeiten der Feuerwehr und der zentrale Veranstaltungsraum, die sich mit ihrer größeren Geschosshöhe als eigenständiges Bauvolumen darstellen. Die Gebäudeform korrespondiert mit der Gliederung der verschiedenen Funktionsbereiche der Außenanlage. Der Haupteingang wendet sich der Ortslage zu und wird über die davor liegende Parkplatzfläche erschlossen. Unmittelbare Ausgänge erschließen die westlich gelegenen Fußballanlagen und den Festplatz nördlich des Gebäudes.



Übersichts- und Lageplan

