


Grundstücksvormerkungsplan Morschenich

Ergebnisdarstellung vom 02.12.2020

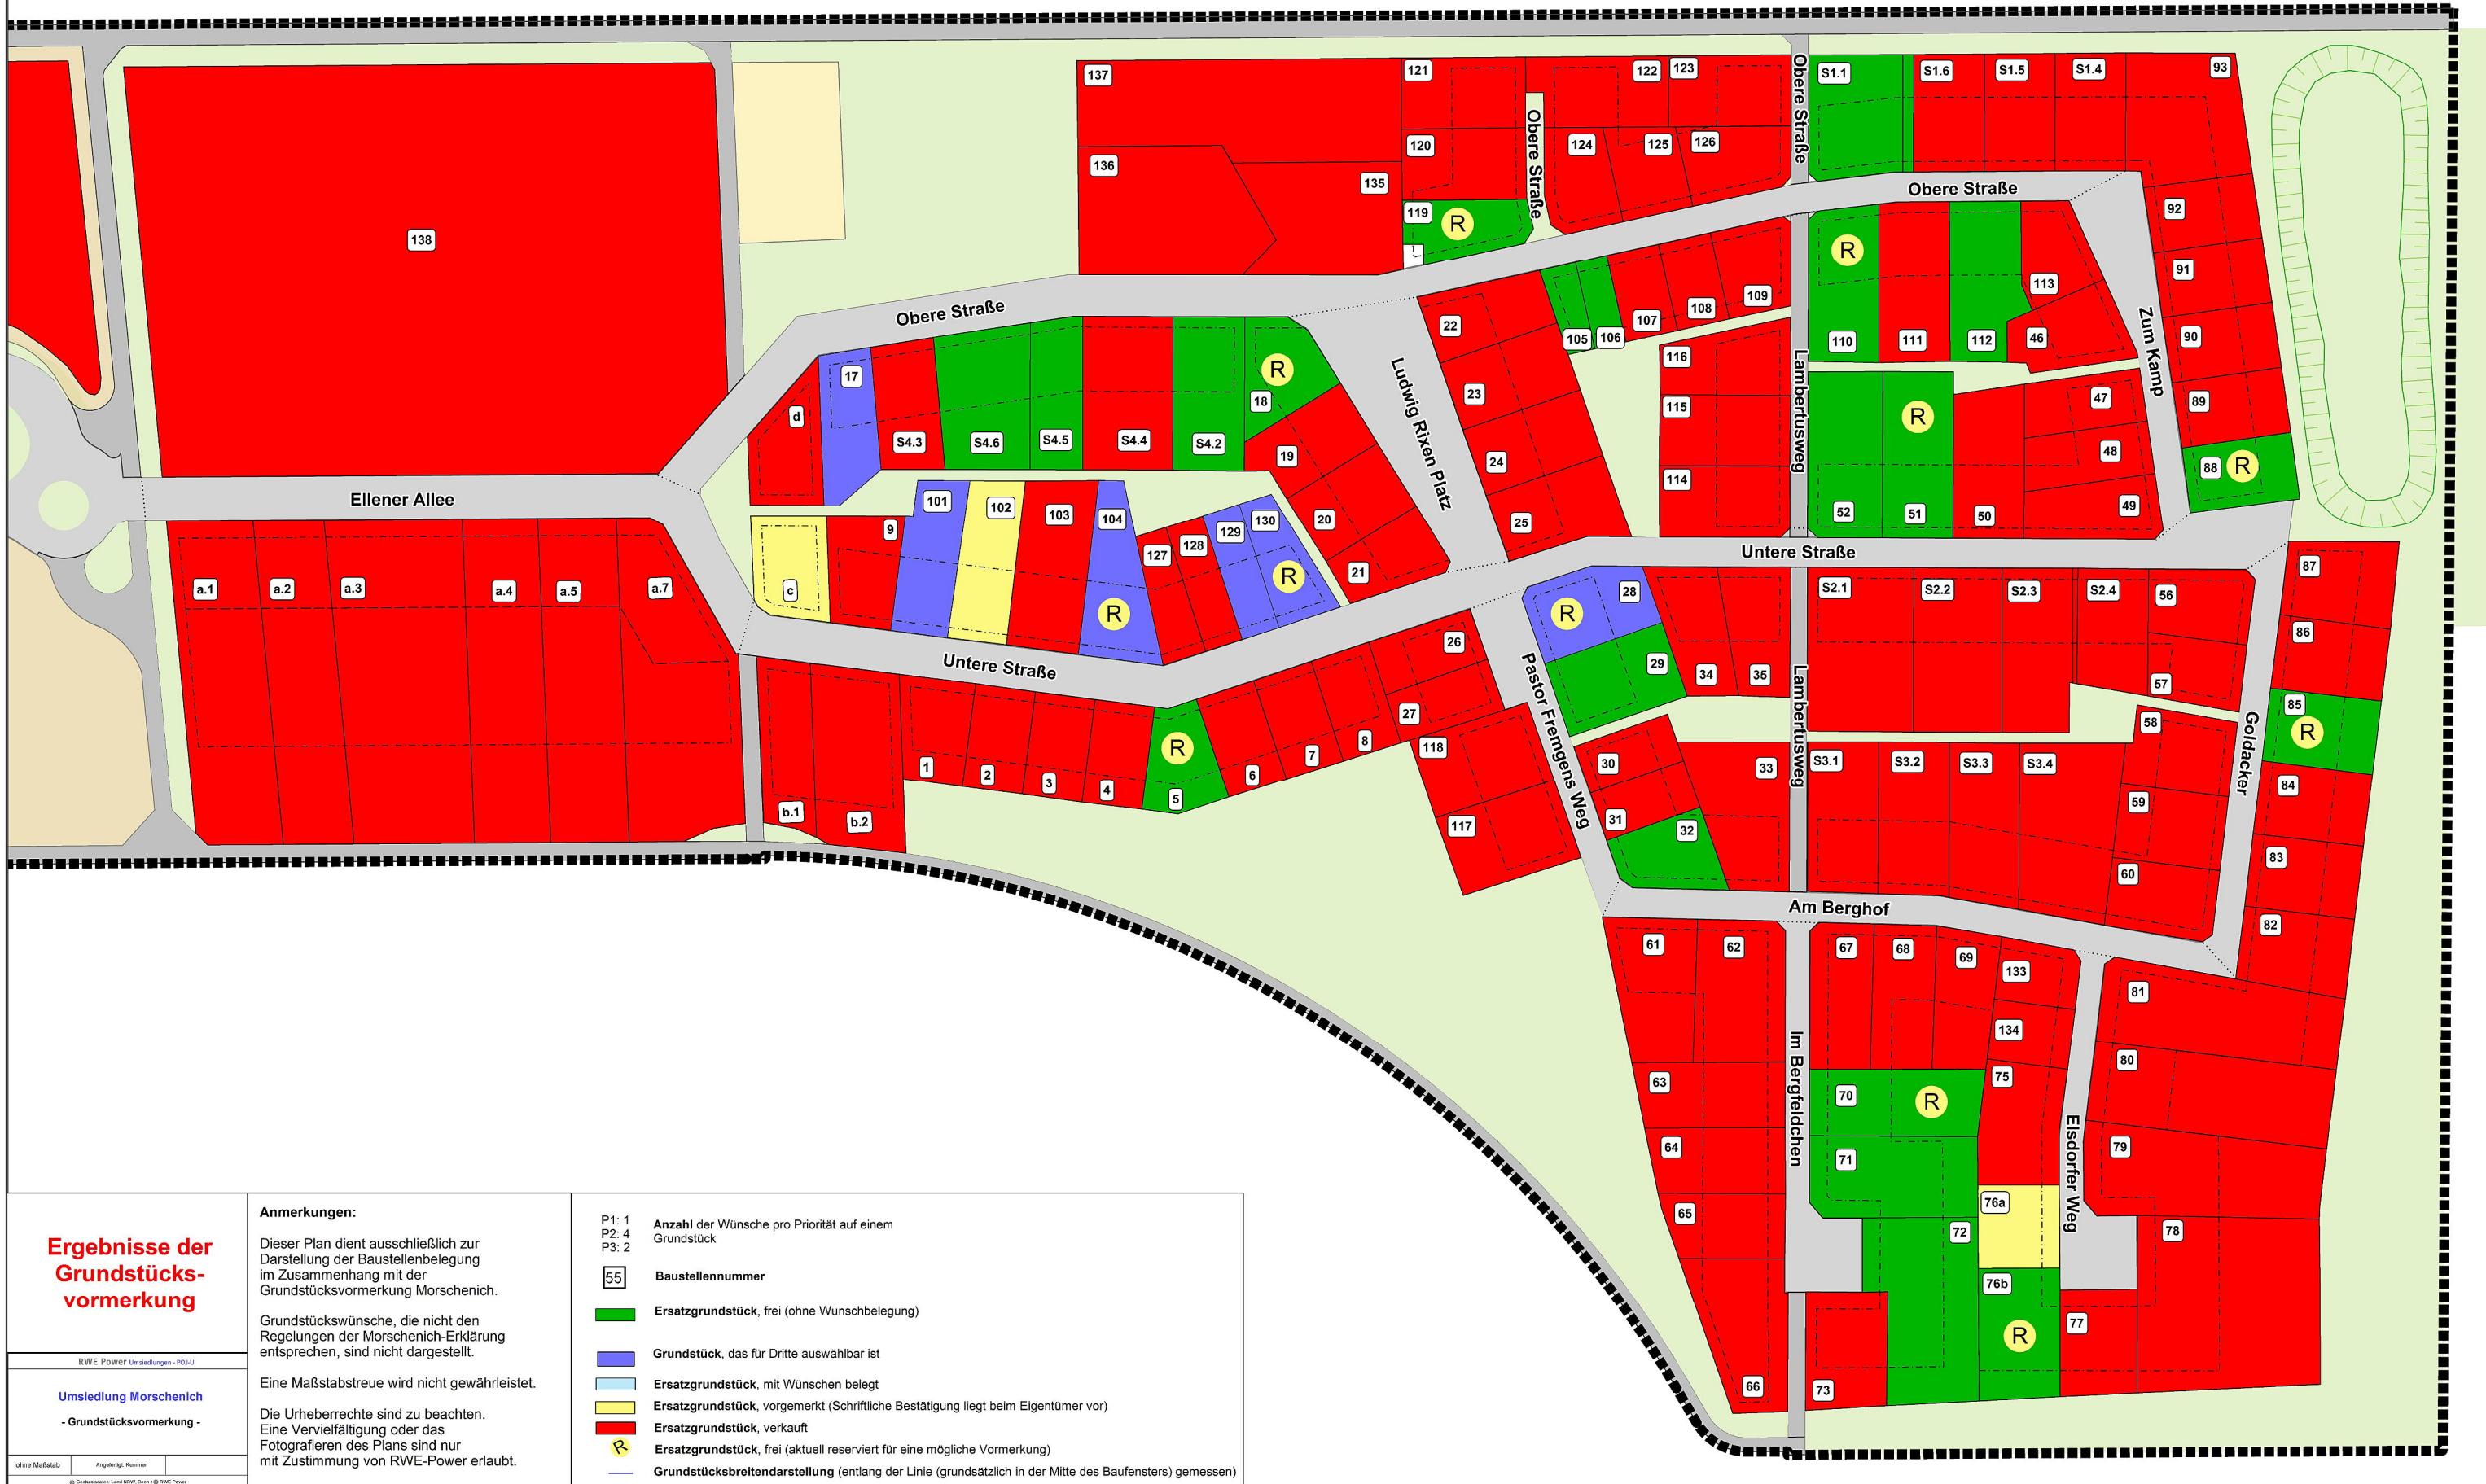

Ergebnisse der Grundstücksvormerkung

RWE Power Umsiedlungen - PD-U

Umsiedlung Morschenich

- Grundstücksvormerkung -

ohne Maßstab Angefertigt: Kummer
© Geobankdaten | Land NRW | Geo-IT RWE Power

Anmerkungen:

Dieser Plan dient ausschließlich zur Darstellung der Baustellenbelegung im Zusammenhang mit der Grundstücksvormerkung Morschenich.

Grundstückswünsche, die nicht den Regelungen der Morschenich-Erklärung entsprechen, sind nicht dargestellt.

Eine Maßstabstreue wird nicht gewährleistet.

Die Urheberrechte sind zu beachten. Eine Vervielfältigung oder das Fotografieren des Plans sind nur mit Zustimmung von RWE-Power erlaubt.

P1: 1
P2: 4
P3: 2

Anzahl der Wünsche pro Priorität auf einem Grundstück

55

Baustellennummer

■

Ersatzgrundstück, frei (ohne Wunschbelegung)

■

Grundstück, das für Dritte auswählbar ist

■

Ersatzgrundstück, mit Wünschen belegt

■

Ersatzgrundstück, vormerkung (Schriftliche Bestätigung liegt beim Eigentümer vor)

■

Ersatzgrundstück, verkauft

R

Ersatzgrundstück, frei (aktuell reserviert für eine mögliche Vormerkung)

—

Grundstücksbreite (entlang der Linie (grundsätzlich in der Mitte des Baufensters) gemessen)